




Tiefbauamt

9053 Teufen AR, Postfach 84
Telefon 071 335 00 42 / Telefax 071 333 23 37
ueli.anderfuehren@teufen.ar.ch www.teufen.ch

B.4-12.3.14

Verkehrssicherheit Dorf Teufen

Situation 1:200
Signalisations- und Markierungsplan

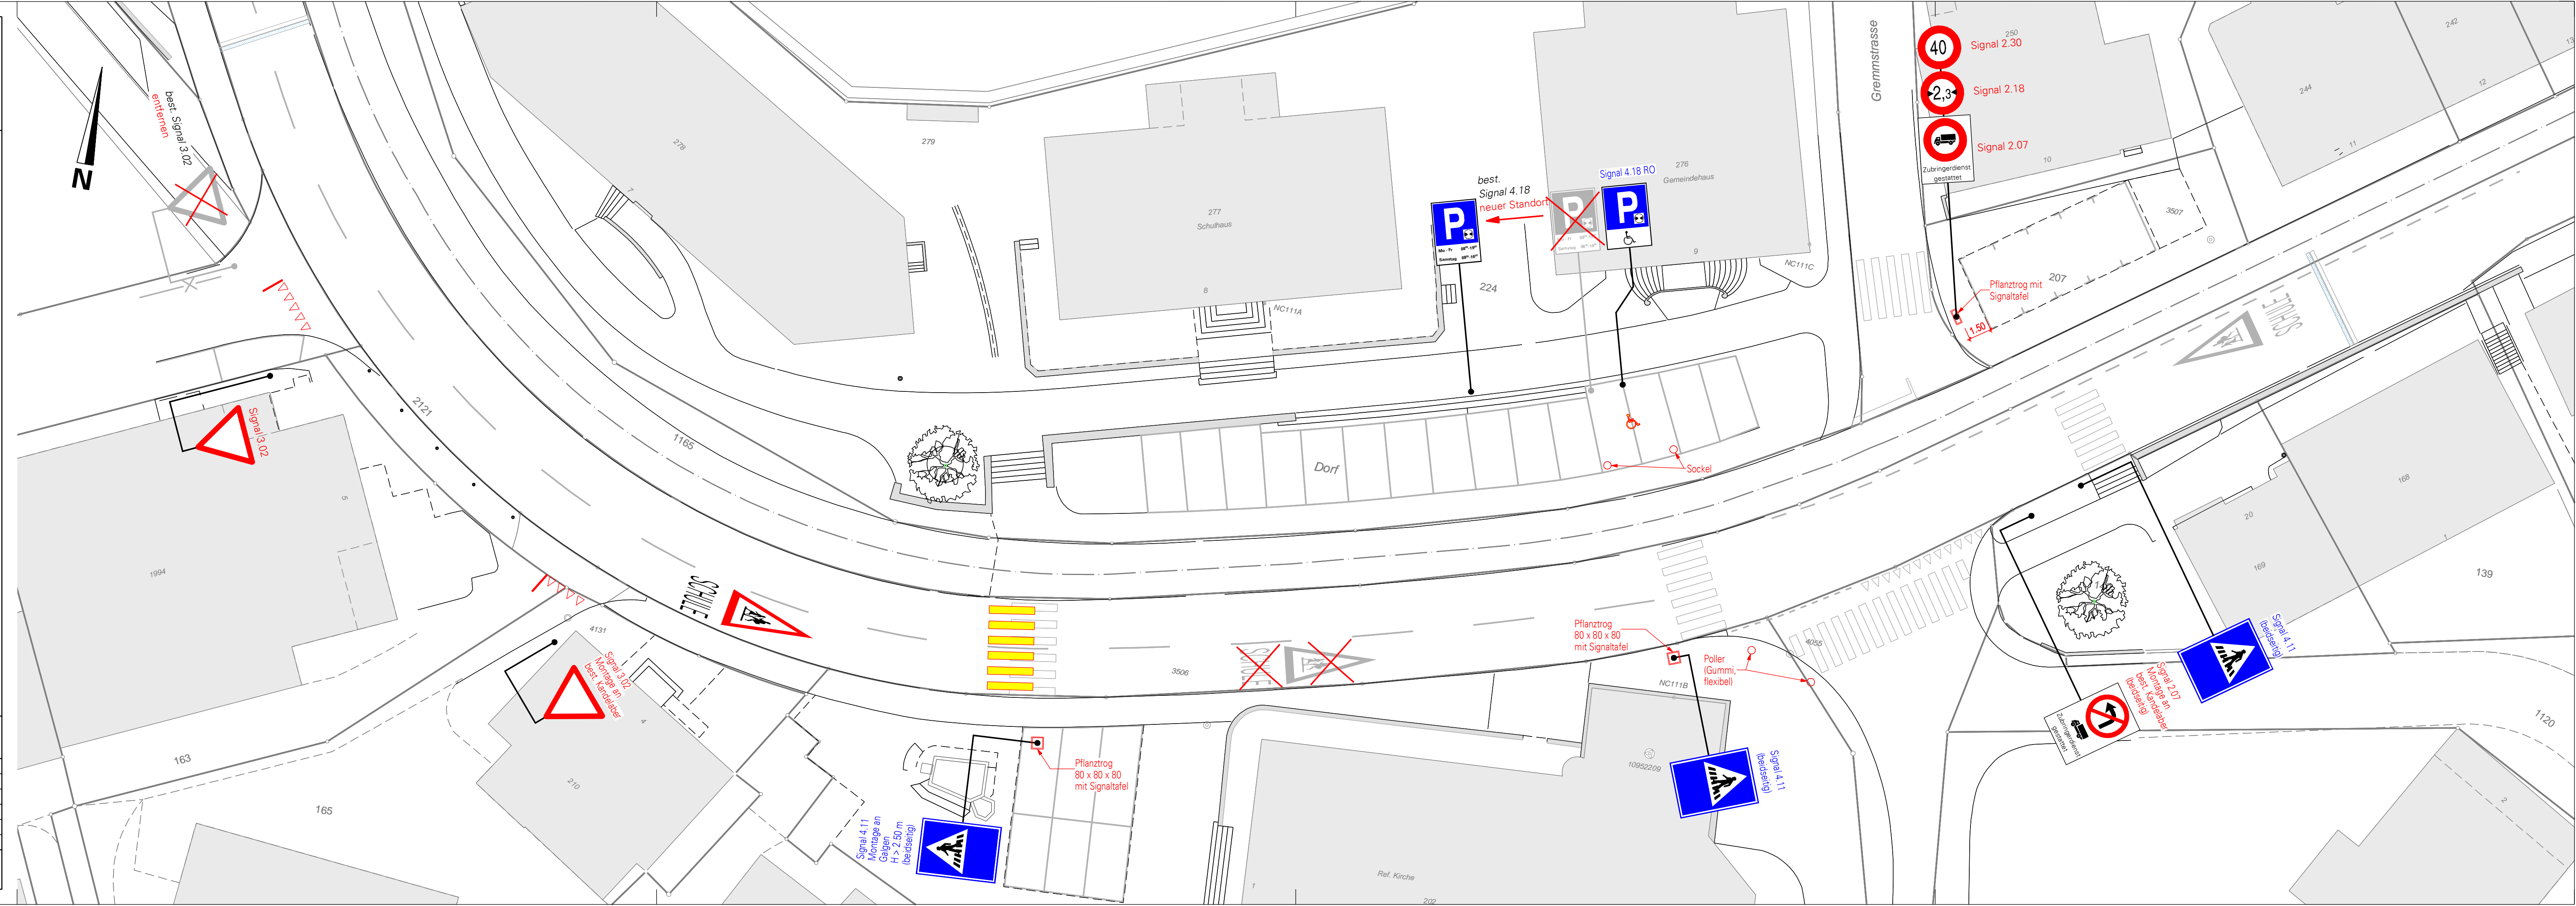

Auflageprojekt

PLAN NR. 1183.15/01

Format:	30/105	Datei:	s2_sit_sig.2d	
AEND.	ENTW.	GEZ.	KONTR.	DATUM
	Ta	cm		05.09.2013
A	Ta	cm		05.03.2014

PROJEKTVERFASSER:

 INGENIEURE ■ GEOMATIKER ■ RAUMPLANER
 AMRISWIL ■ ST.GALLEN ■ TEUFEN