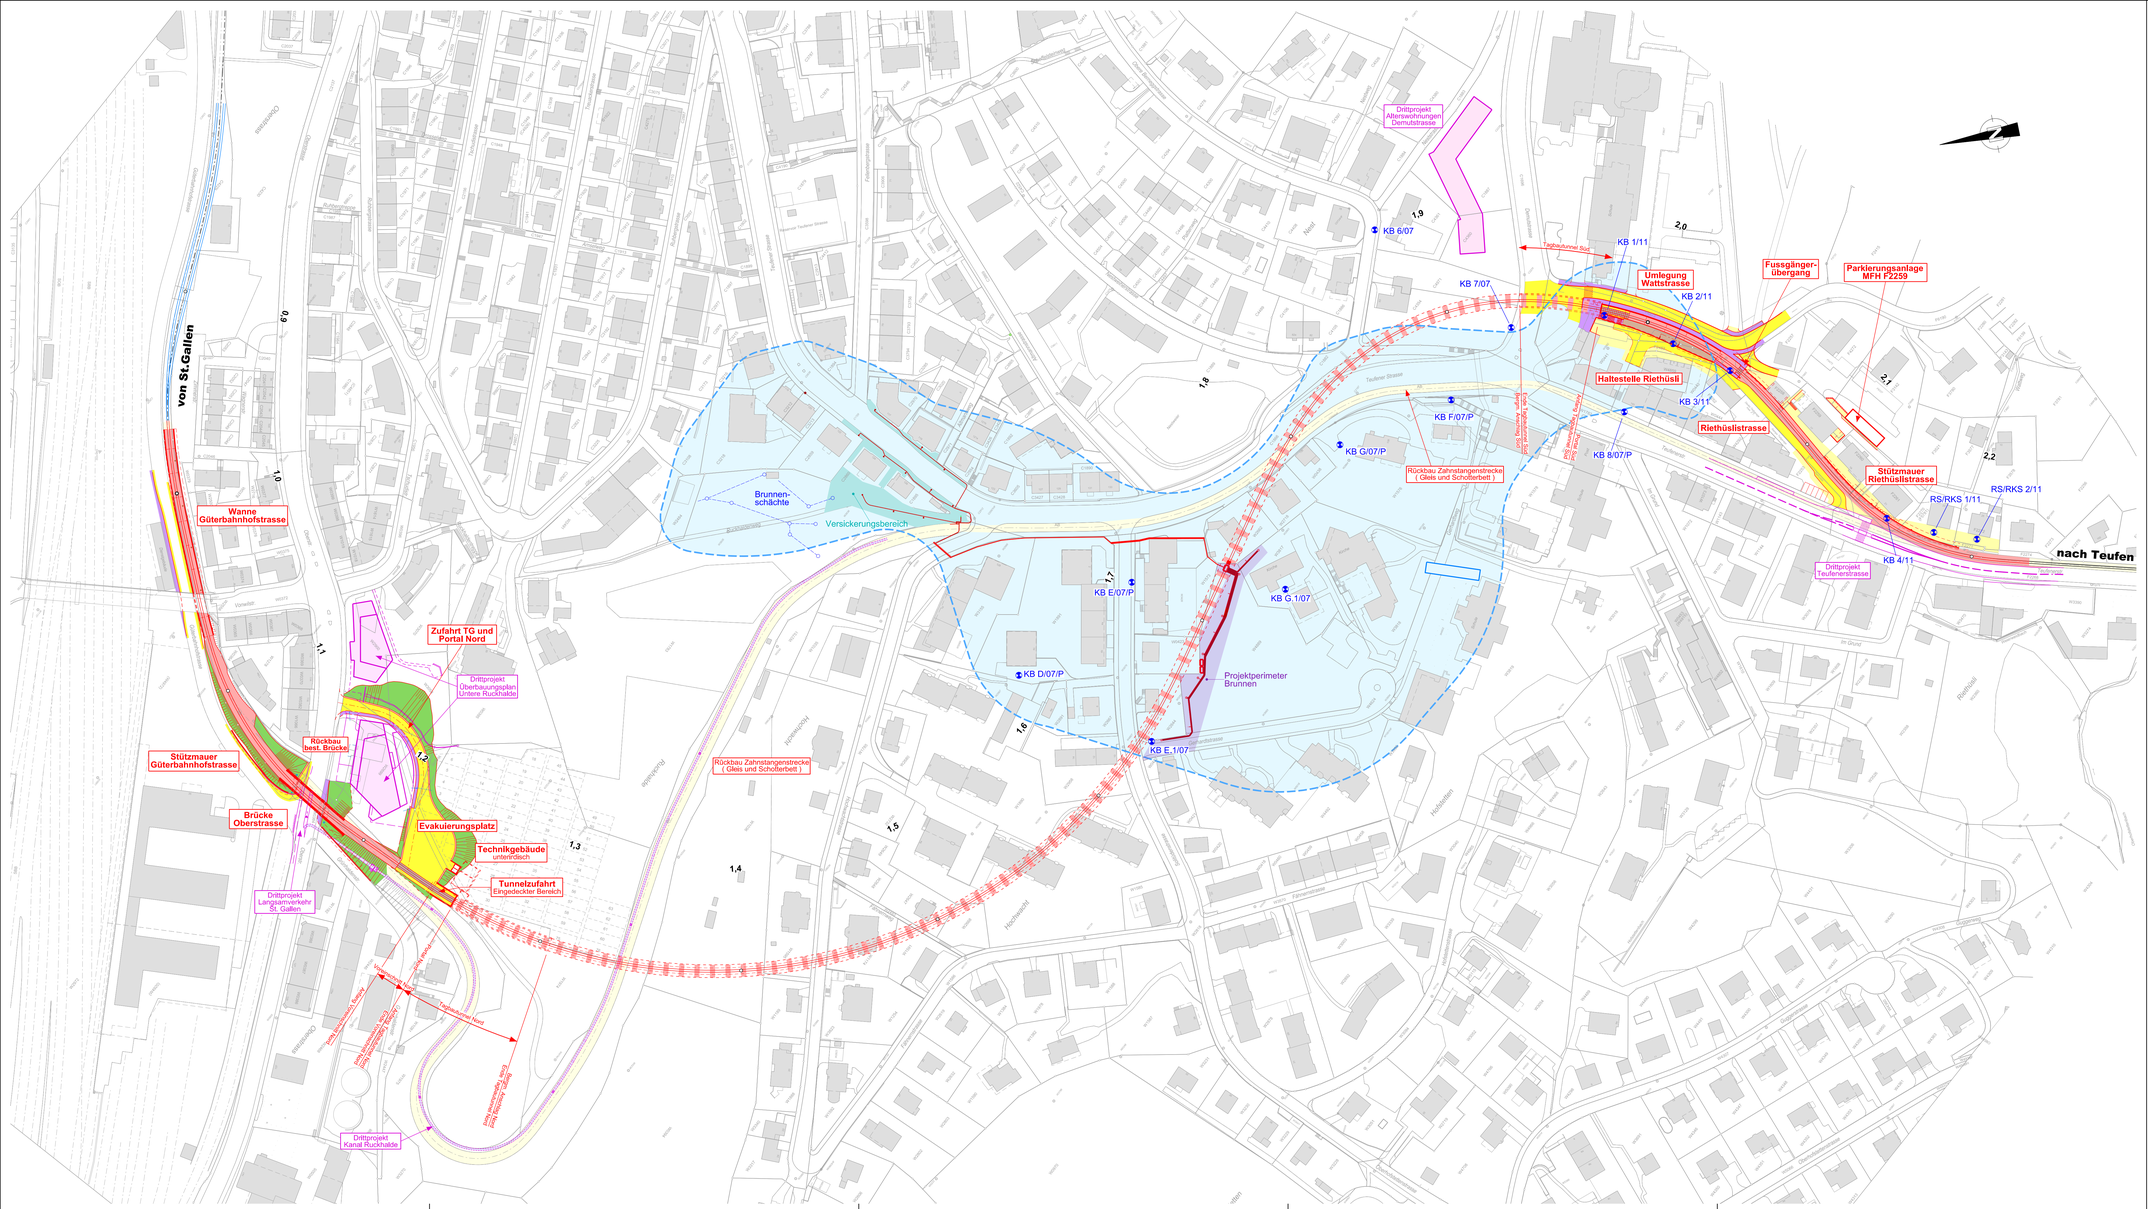
von St.Gallen
nach Teufen
Wanne Güterbahnhofstrasse
Stützmauer Güterbahnhofstrasse
Brücke Oberstrasse
Rückbau best. Brücke
Zufahrt TG und Portal Nord
Drittprojekt Überbauungsplan Untere Ruckhalde
Evakuierungsplatz
Technikgebäude unterirdisch
Tunnelzufahrt Eingedeckter Bereich
Drittprojekt Langsamverkehr St. Gallen
Drittprojekt Kanal Ruckhalde
Brunnen-schächte
Versickerungsbereich
Rückbau Zahnstangenstrecke (Gleis und Schotterbett)
Projektperimeter Brunnen
KB 6/07
KB 7/07
KB 1/11
KB 2/11
KB 3/11
KB 4/11
KB F/07/P
KB G/07/P
KB 8/07/P
KB E/07/P
KB G 1/07
KB D/07/P
KB E.1/07
RS/RKS 1/11
RS/RKS 2/11
Umlegung Wattstrasse
Haltestelle Riethüsli
Fussgänger-übergang
Parkierungsanlage MFH P2259
Stützmauer Riethüslistrasse
Riethüslistrasse
Drittprojekt Alterswohnungen Demutstrasse
Drittprojekt Teufenerstrasse
Tagbauröhre Süd
Tagbauröhre Nord
Tagbauröhre Nord
Tagbauröhre Nord